


**Raccordement condensats :**  
 Les nouvelles unités intérieures seront installées en lieu  
 et place des existantes afin de pouvoir se raccorder sur  
 les attentes condensats.

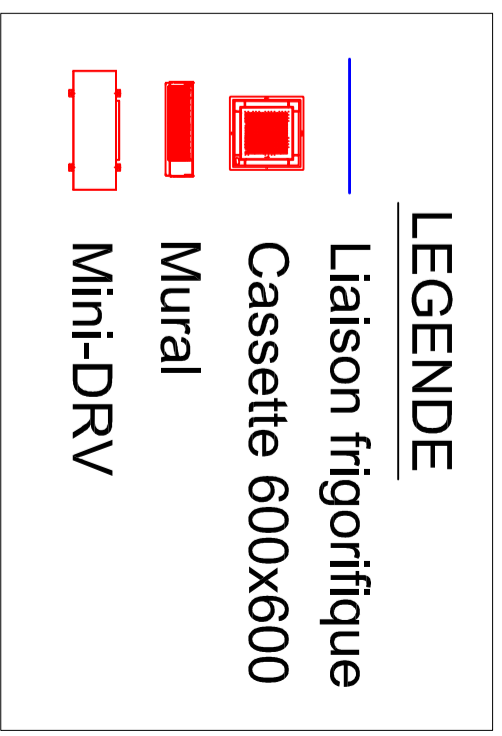

**CL02**

Echelle :  
1/100

Format :  
A2

Dessiné par : G. FOSSARD  
 Approuvé par : G. FOSSARD  
 Indice : 0

Date : 04/02/2022

Bureau ARS Dothémare - Rénovation de la climatisation

Niveau R+1

