


# Vestiaire RDC : modification accès douche

Supprimer la cloison existante pour la refaire à 90° (toutes prestations incluses idem existant : placo, bandes, étanchéité, faïence)

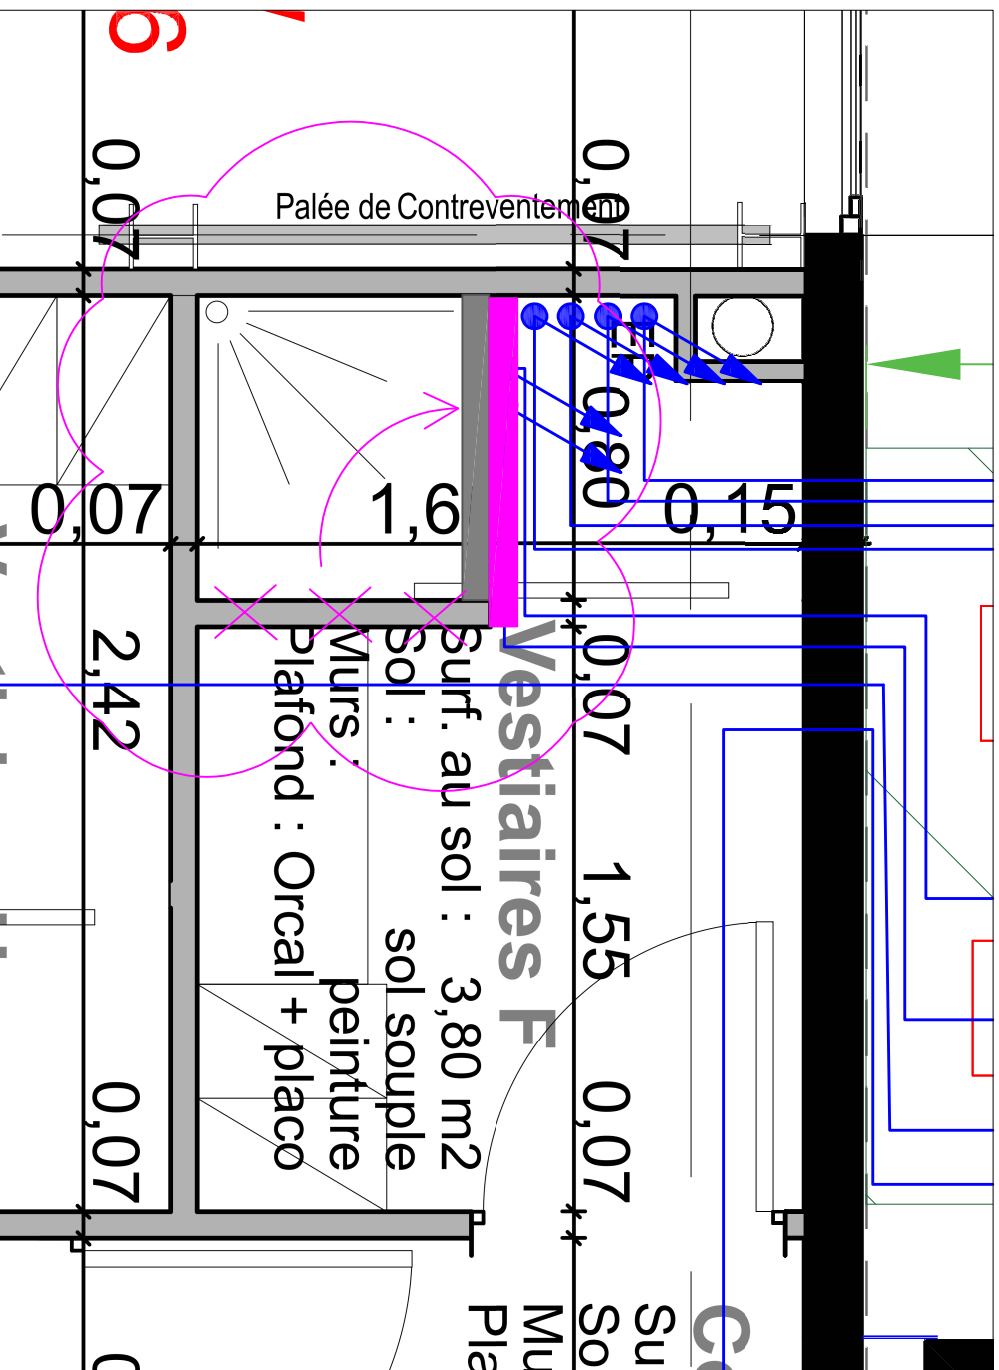

Format :

A4

Dessiné par : G. FOSSARD

Echelle :

1/20

Approuvé par : G. FOSSARD

Indice : 0

Date : 04/02/2022

Bureau ARS Dothémare

Rénovation de la climatisation

Modification douche RDC

# CL05